


Ce plan fait partie intégrante du règlement no 139

Tel qu'introduit par le règlement no 279-2017

Entré en vigueur \_\_\_\_\_

Normand St-Amour  
Maire

Ginette Ippersiel  
Dg et sec.-trés.

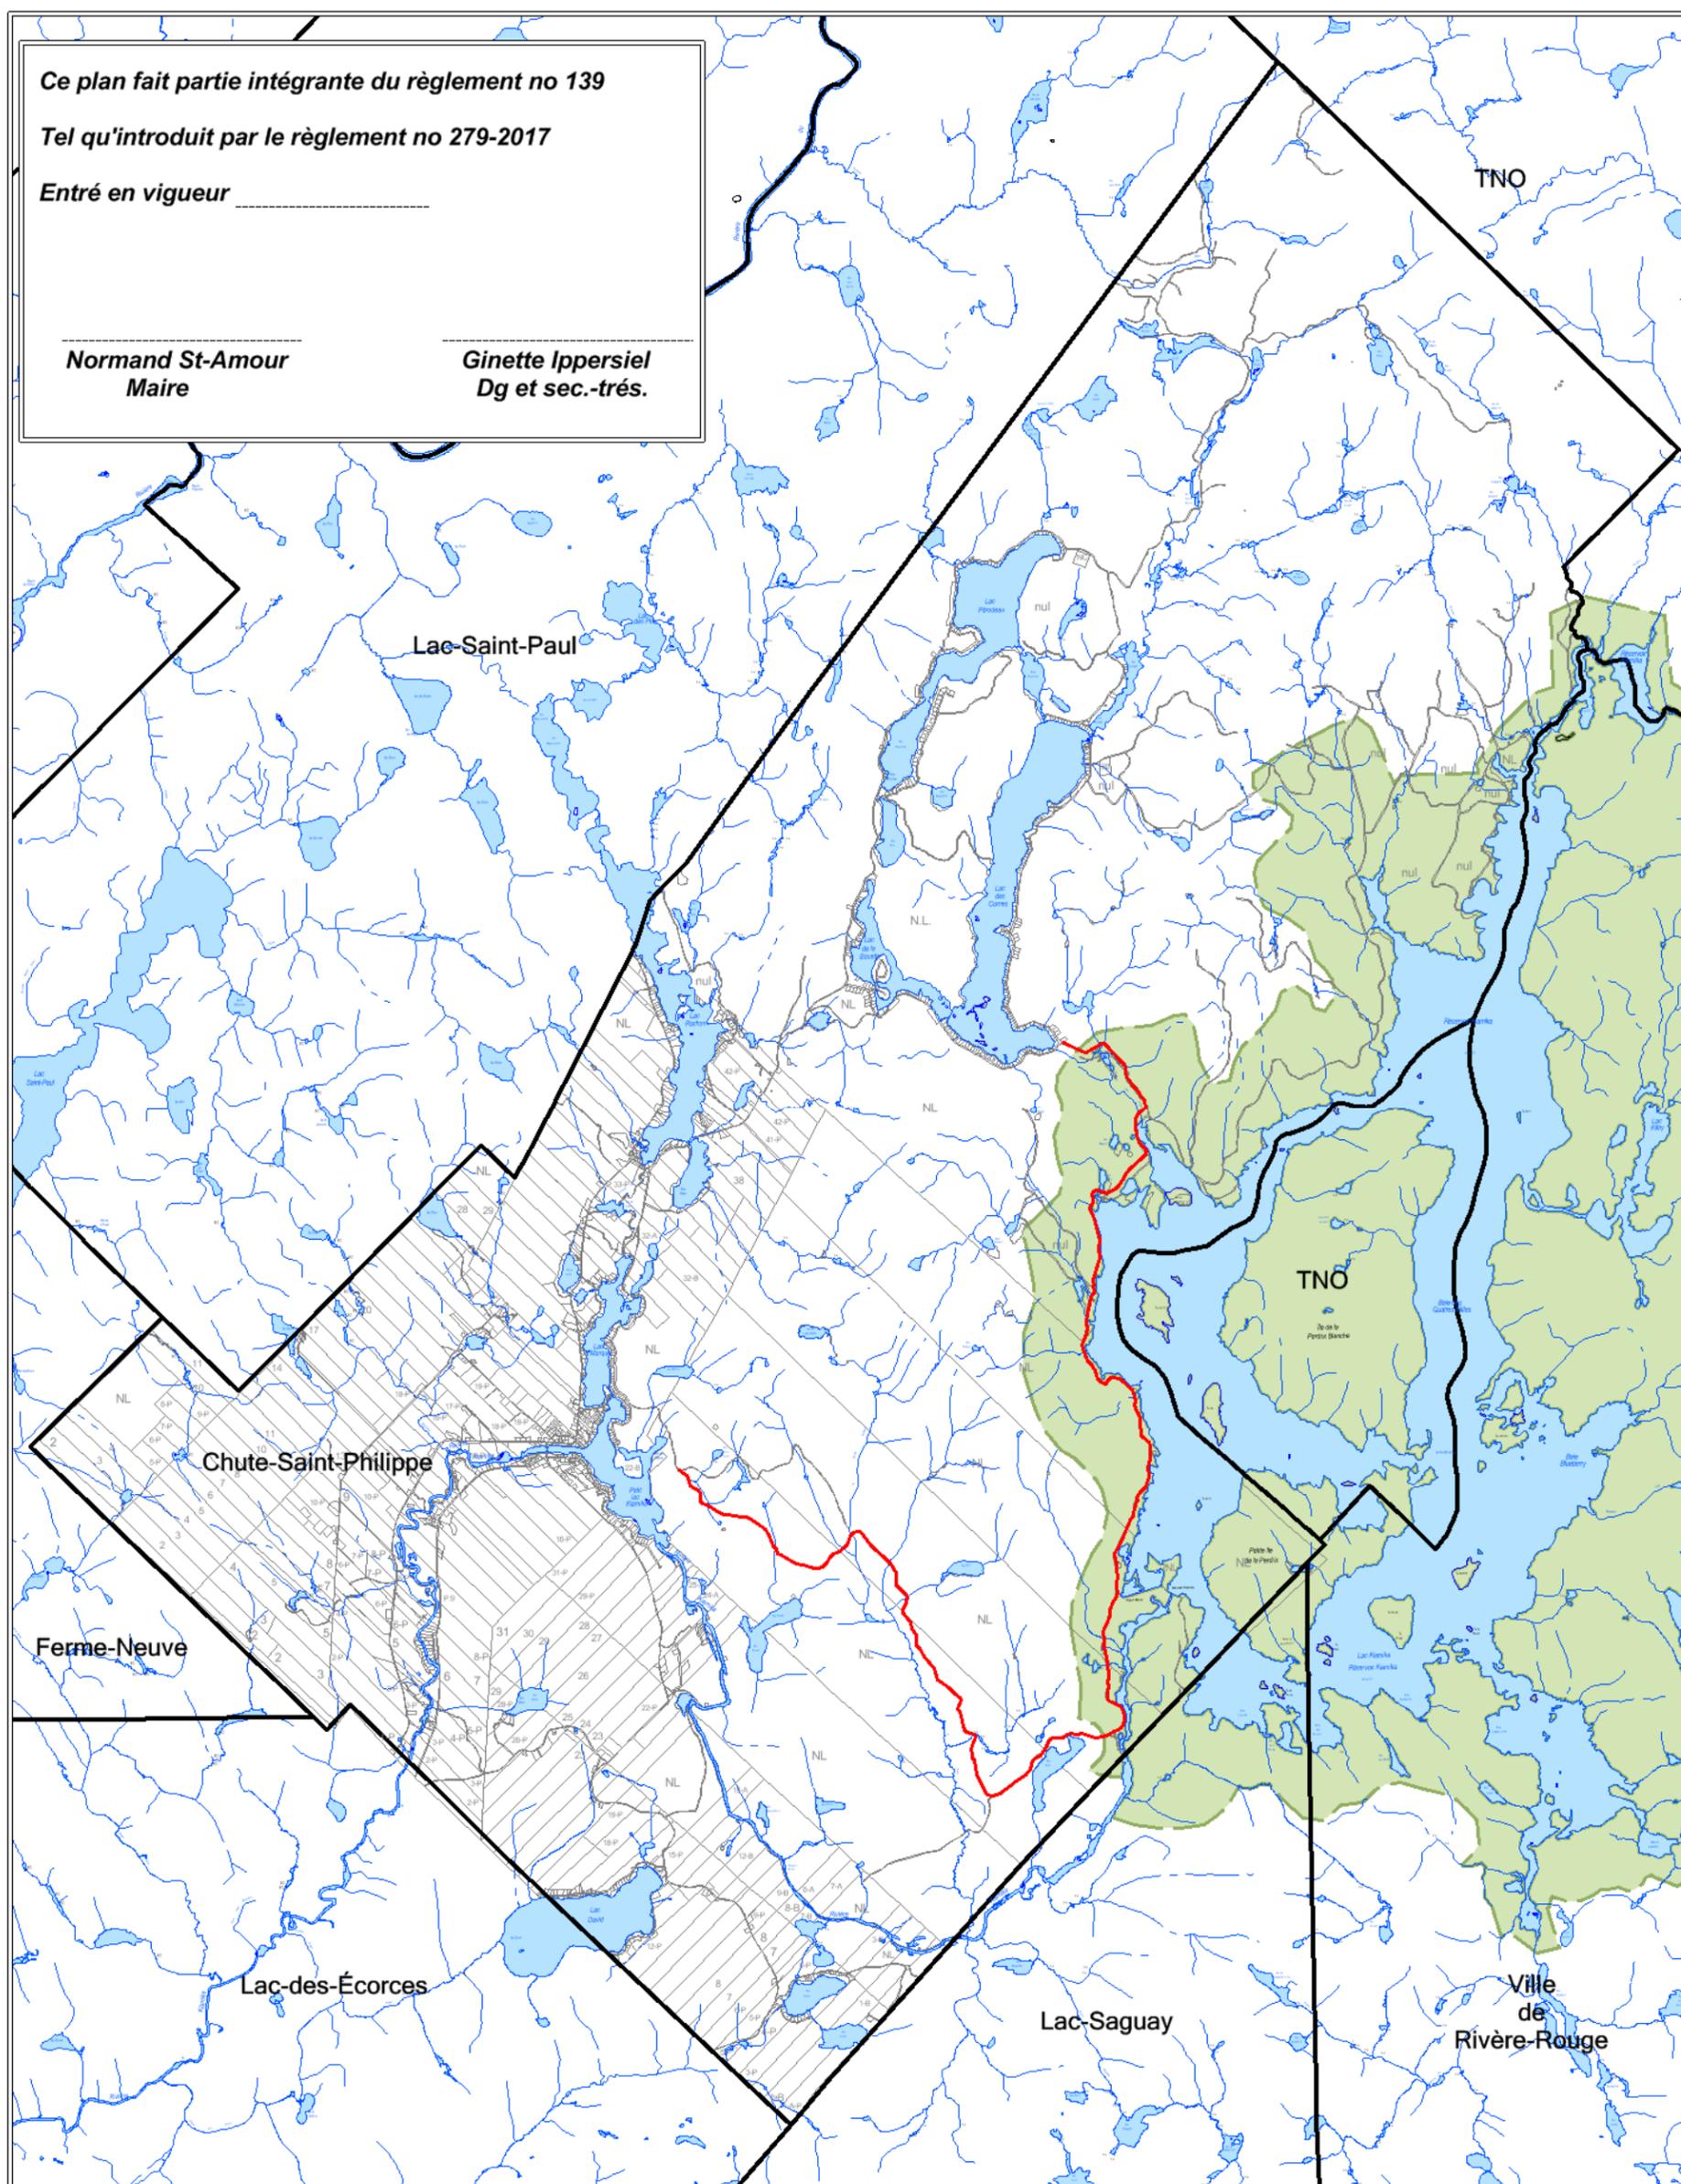

## **MUNICIPALITÉ DE CHUTE-SAINT-PHILIPPE** **PRINCIPAUX ACCES AU PARC RÉGIONAL DU RÉSERVOIR KIAMIKA**

**Règlement numéro 279-2017 relatif au zonage**

### **ANNEXE 4**

MRC D'ANTOINE-LABELLE  
SERVICE DE L'AMÉNAGEMENT DU TERRITOIRE  
Réalisation: Ginette Mann, tech. carto. et géomatique  
Source: Base de données topographiques du Québec (BDTQ),  
Ministère du Développement durable, Environnement et Parcs (MDDEP).  
Rénovation cadastrale  
© Gouvernement du Québec, tous droits réservés.  
Échelle: 1:100 000  
Juin 2017